


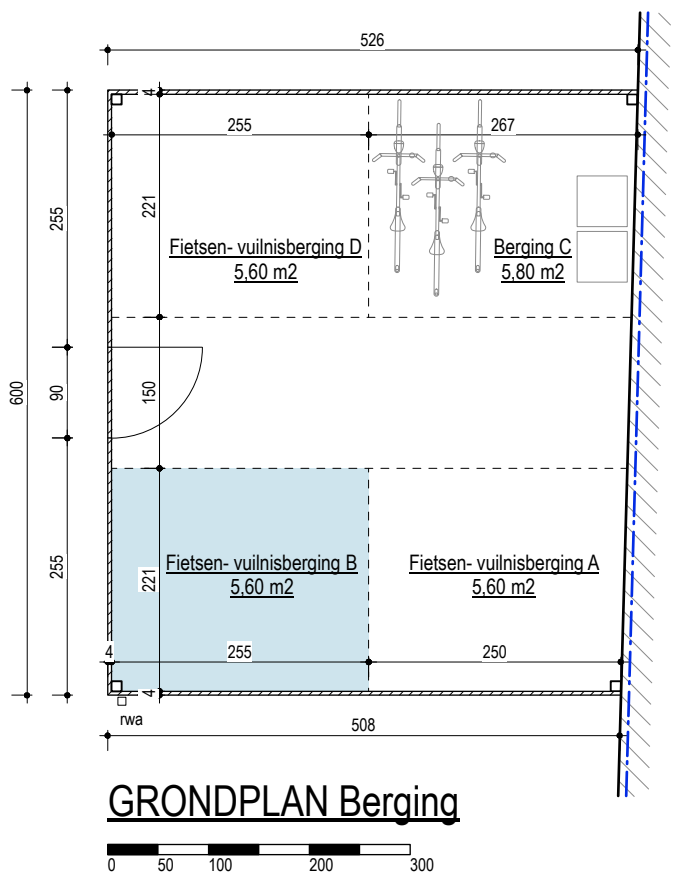


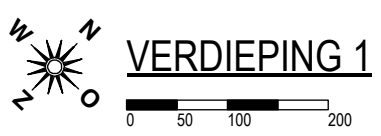

GRONDPLAN Berging

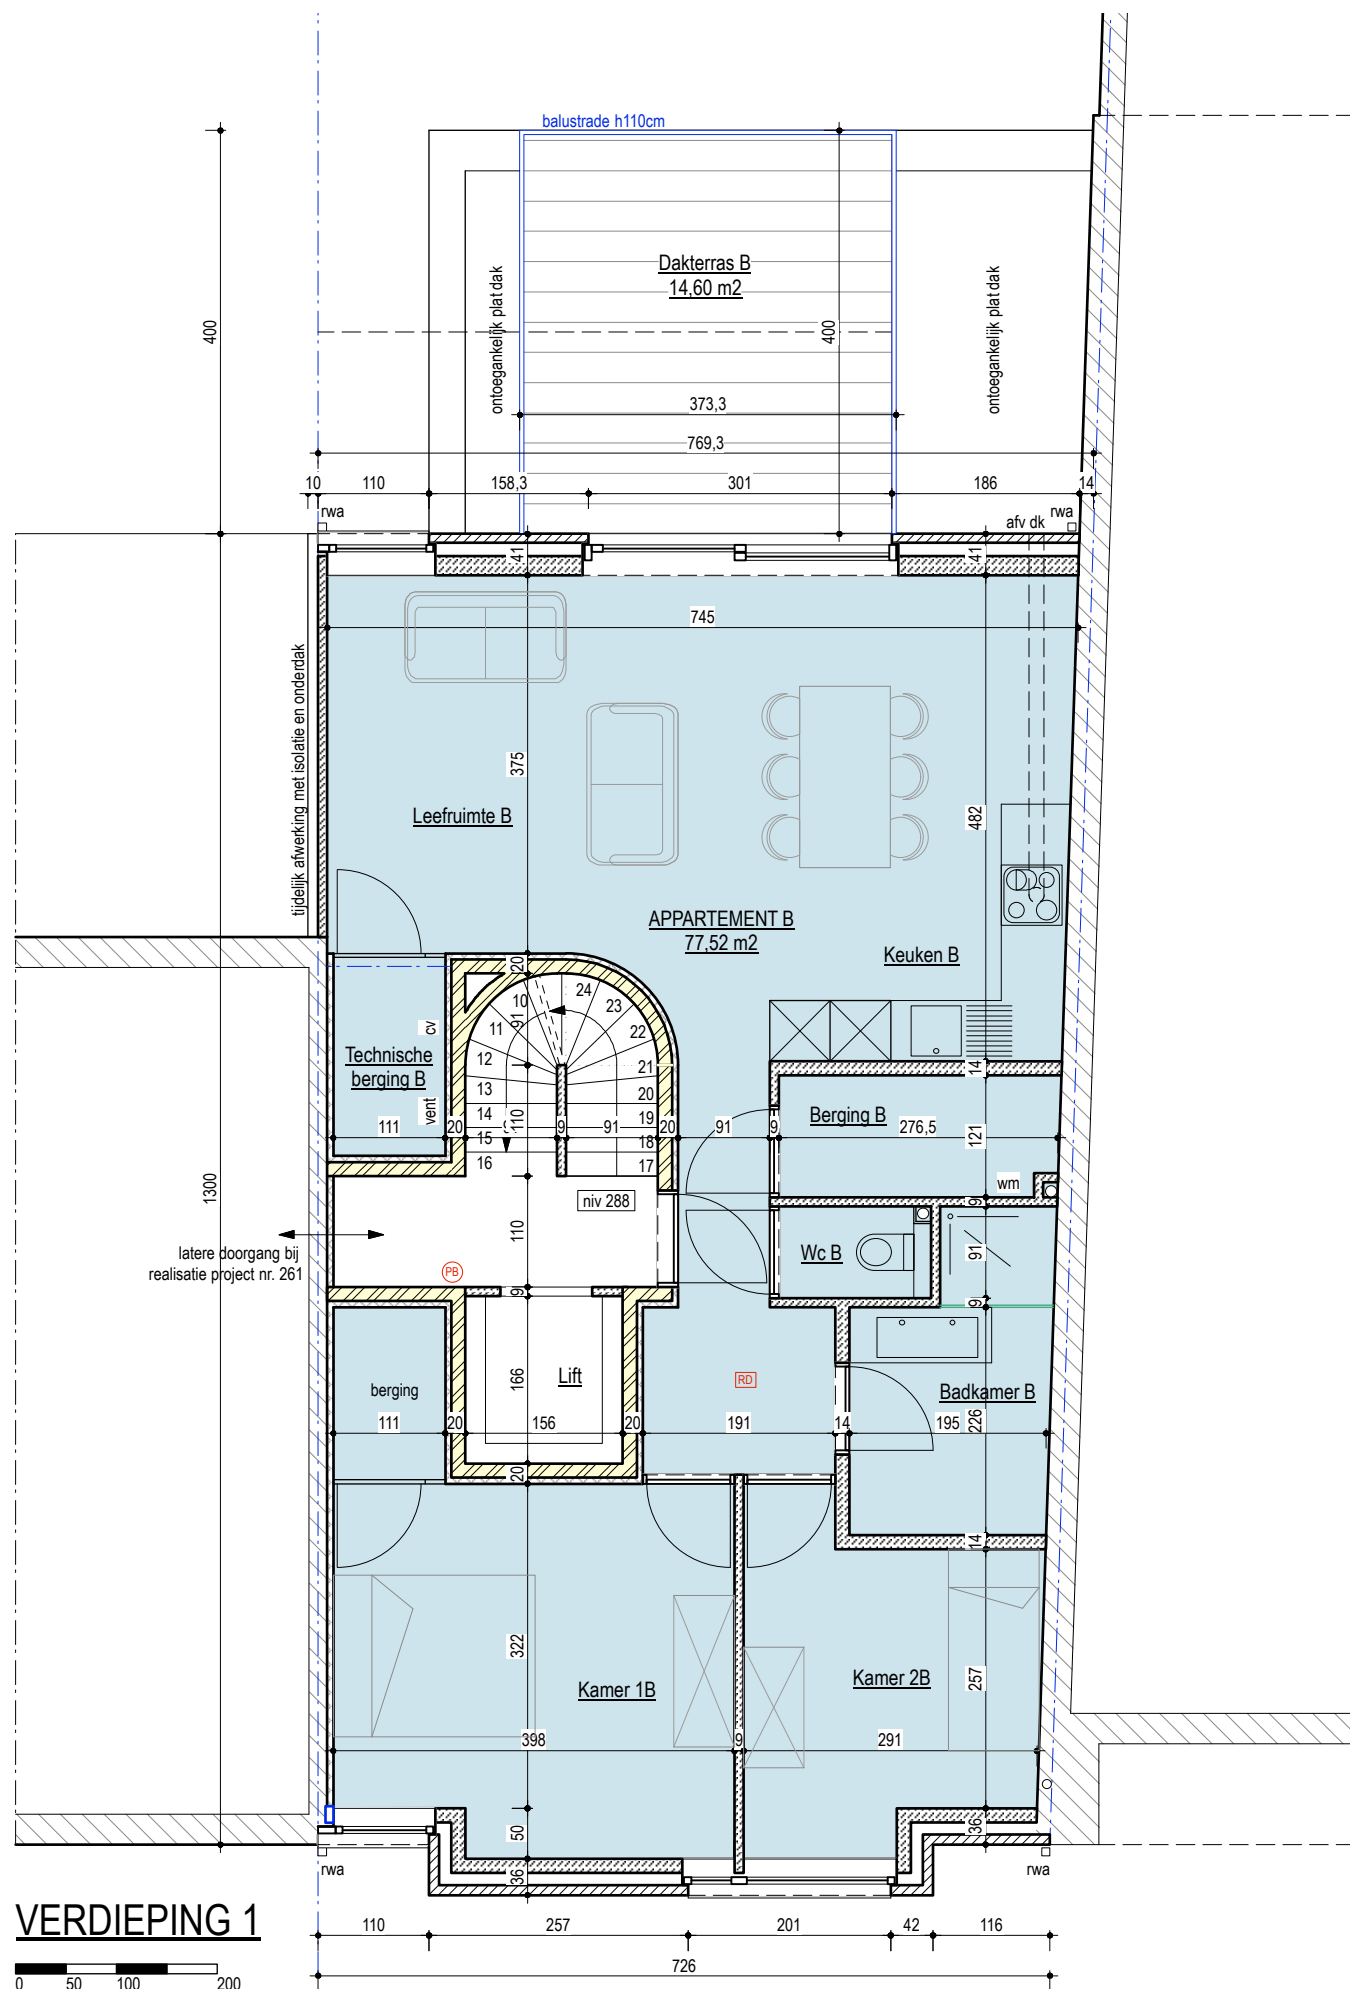

INPLANTINGSPLAN
Nieuw

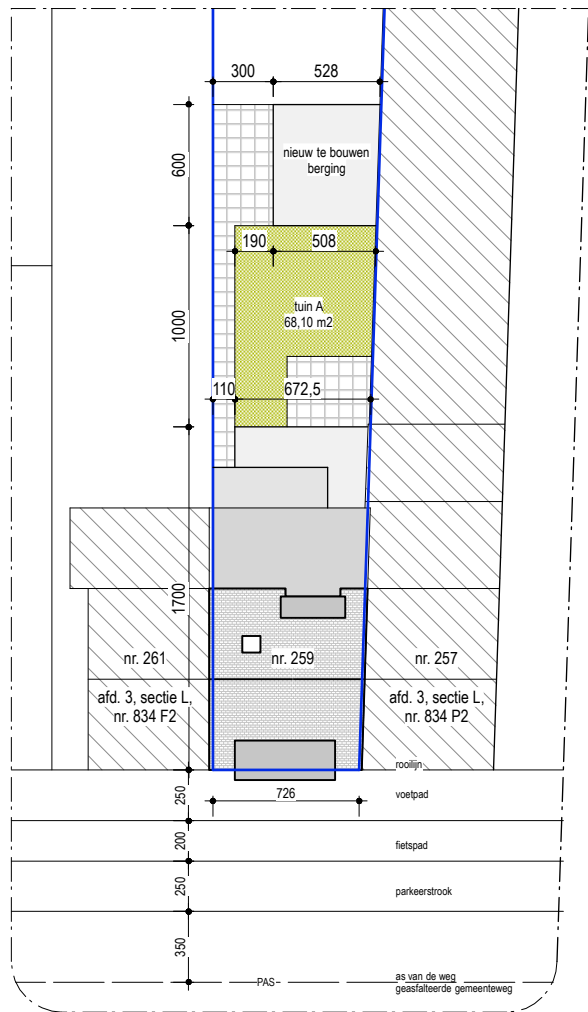

bruto vloeropp. app.: 88,30 m²
opp. berging: 5,60 m²
opp. terras: 14,60 m²

Dit verkoopplan is indicatief. De keukenopstelling is een voorstel van inrichting. Bepalingen van het verkooplustboek zijn prioritair ten opzichte van het verkoopplan.
De afmetingen en oppervlaktes zijn indicatief en niet bindend. De BVO (bruto vloeroppervlakte) is inclusief buitenmuren, binnenmuren, technische kokers en de helft van de gemene muren.
Alle meubilair en toebehoren zijn illustratief en maken geen deel uit van de overeenkomst.