



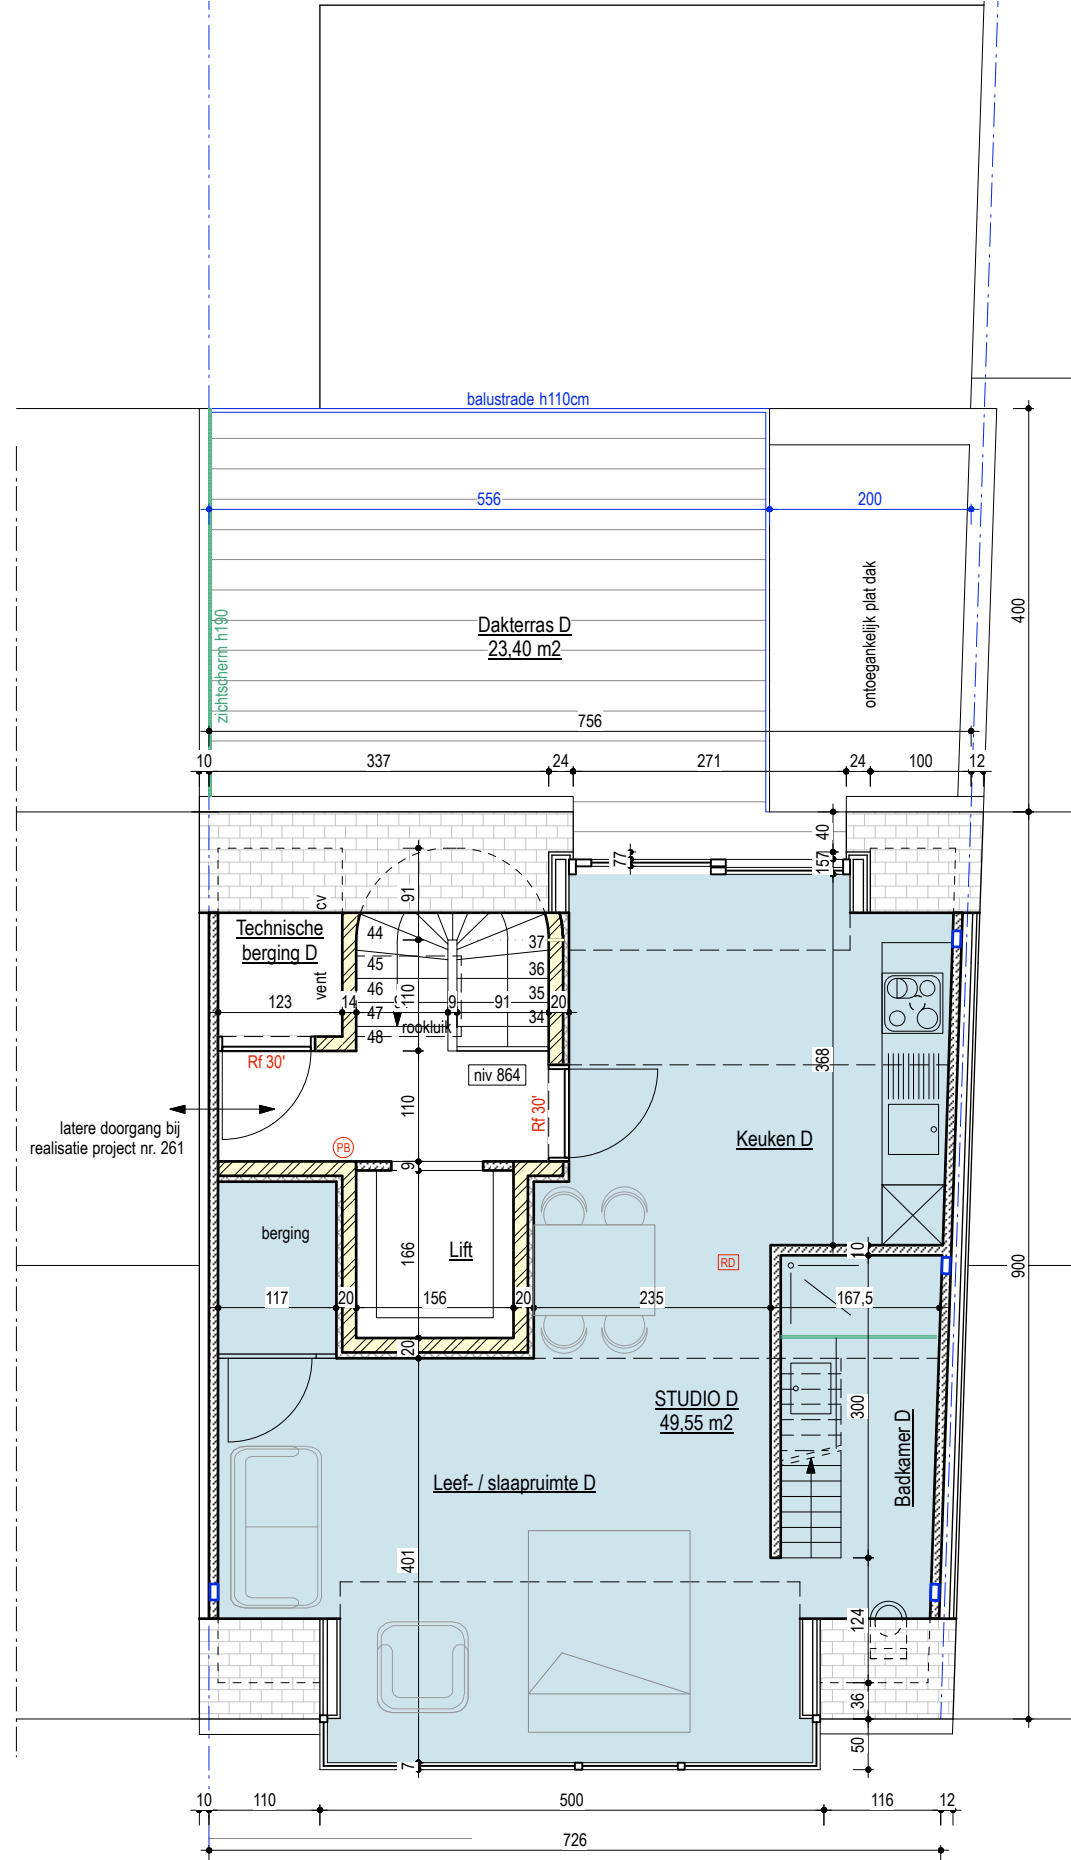


VERDIEPING 3

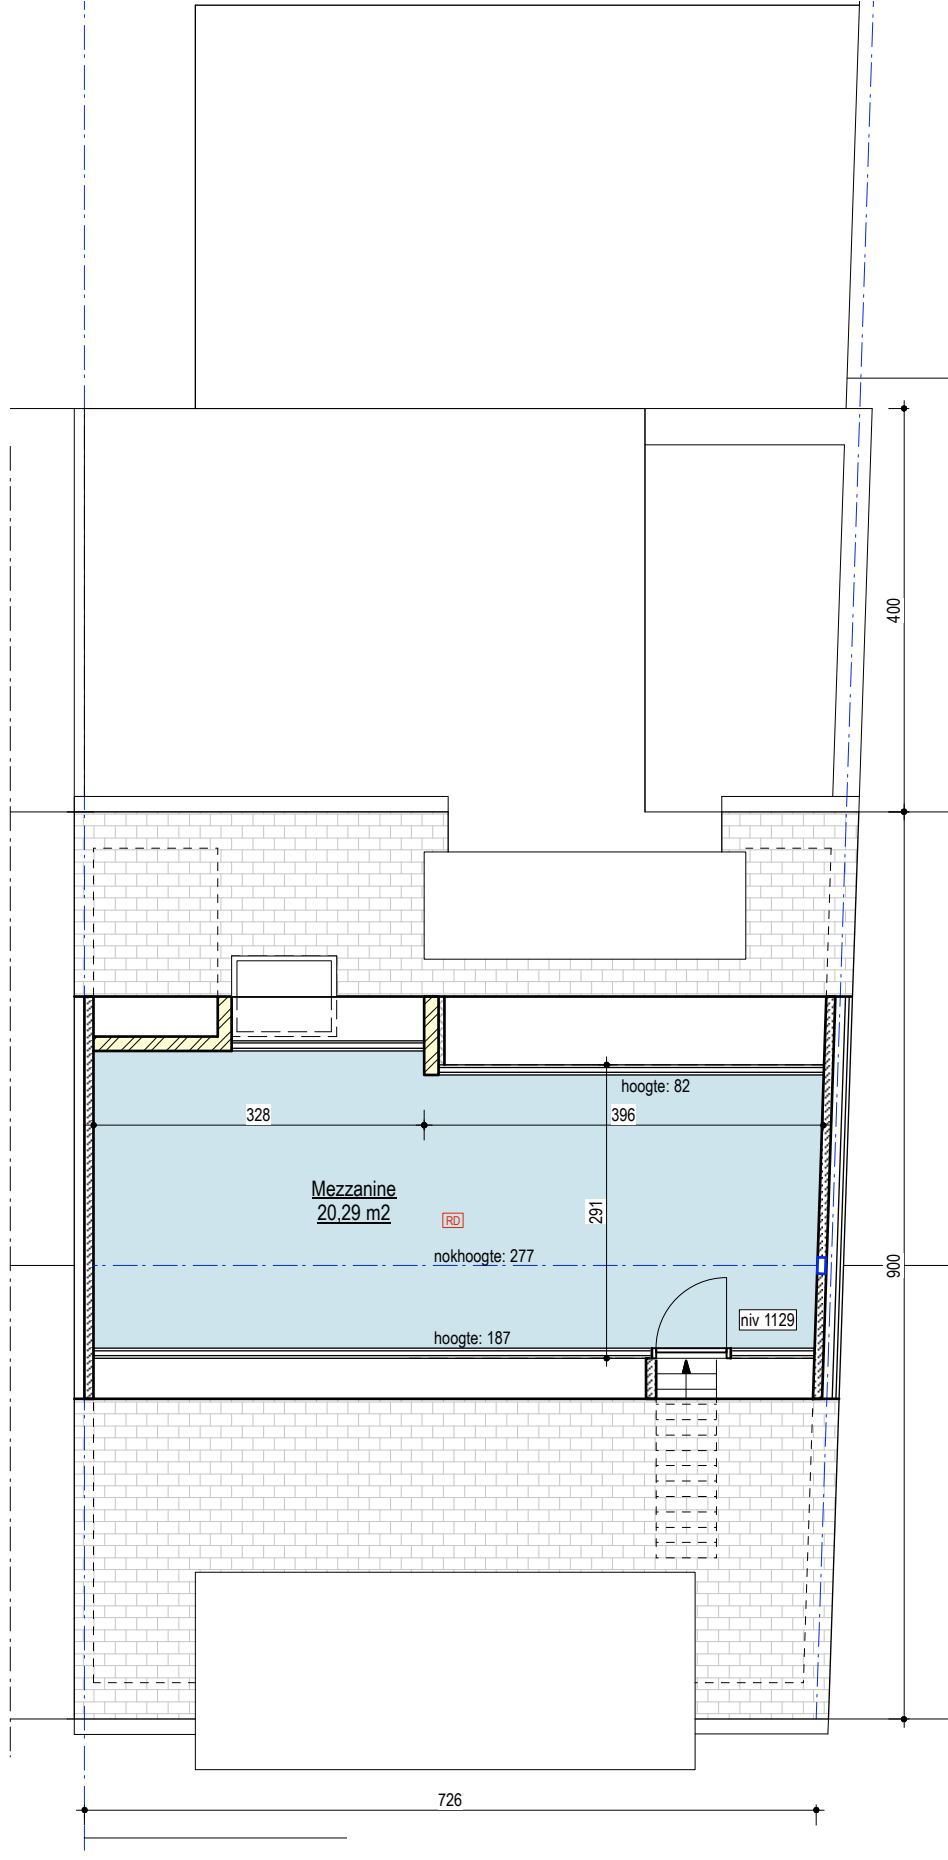


MEZZANINE

bruto vloeropp. app.: 79,90 m²
opp. berging: 5,60 m²
opp. terras: 23,40 m²

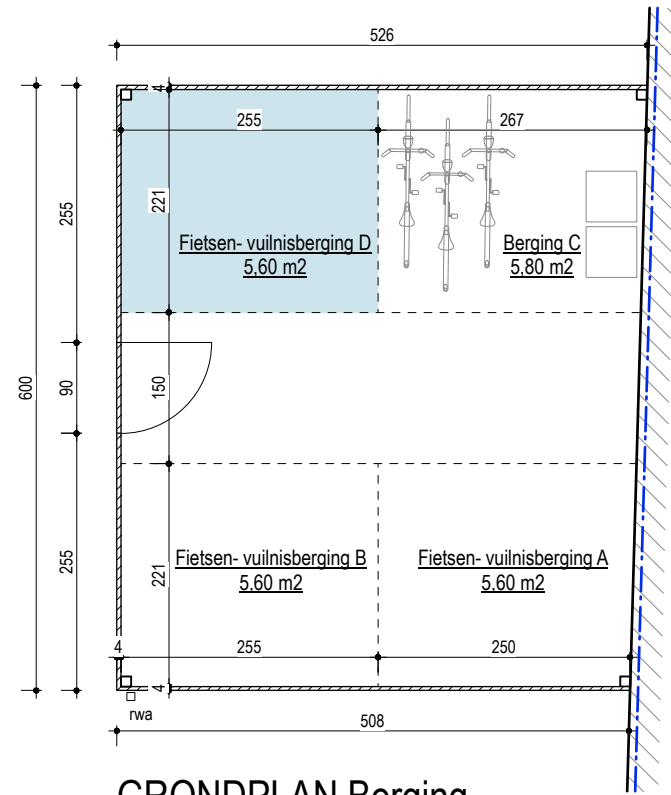

GRONDPLAN Berging

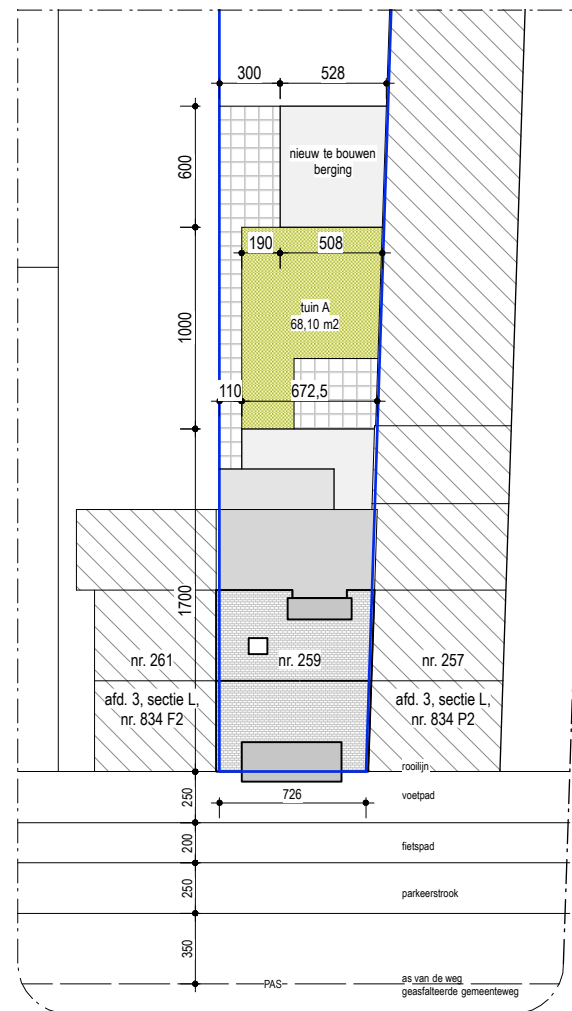

INPLANTINGSPLAN
Nieuw



Dit verkoopplan is indicatief. De keukenopstelling is een voorstel van inrichting. Bepalingen van het verkoopplaatboek zijn prioritair ten opzichte van het verkoopplan.
De afmetingen en oppervlaktes zijn indicatief en niet bindend. De BVO (bruto vloeroppervlakte) is inclusief buitenmuren, binnenmuren, technische kokers en de helft van de gemene muren.
Alle meubilair en toebehoren zijn illustratief en maken geen deel uit van de overeenkomst.

Project: bouwen van 3 appartementen en 1 studio
Adres: Pas 259, Geel
Bouwheer: bv CUGO!

APPARTEMENT D

verdieping 3 + mezzanine
BVO: 108,90 m²

Ir. Architect Herman BOONEN zaakvoerder
burgerlijke vennootschap met handelsvorm van een b.v.b.a.
www.architect-boonen.be